

日時 2022/02/24


縮尺 1/50


図面名称 1階平面図

工事名称 盛岡市動物公園
セミナーハウス


一般建築士登録
第336579号
塩田大成


(株)ビルスタジオ
一般建築士事務所登録・法人第3358号
320-0861 栃木県宇都宮市西2-2-24
tel&fac: 028-636-5136 email: met@met.com

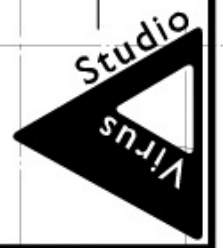

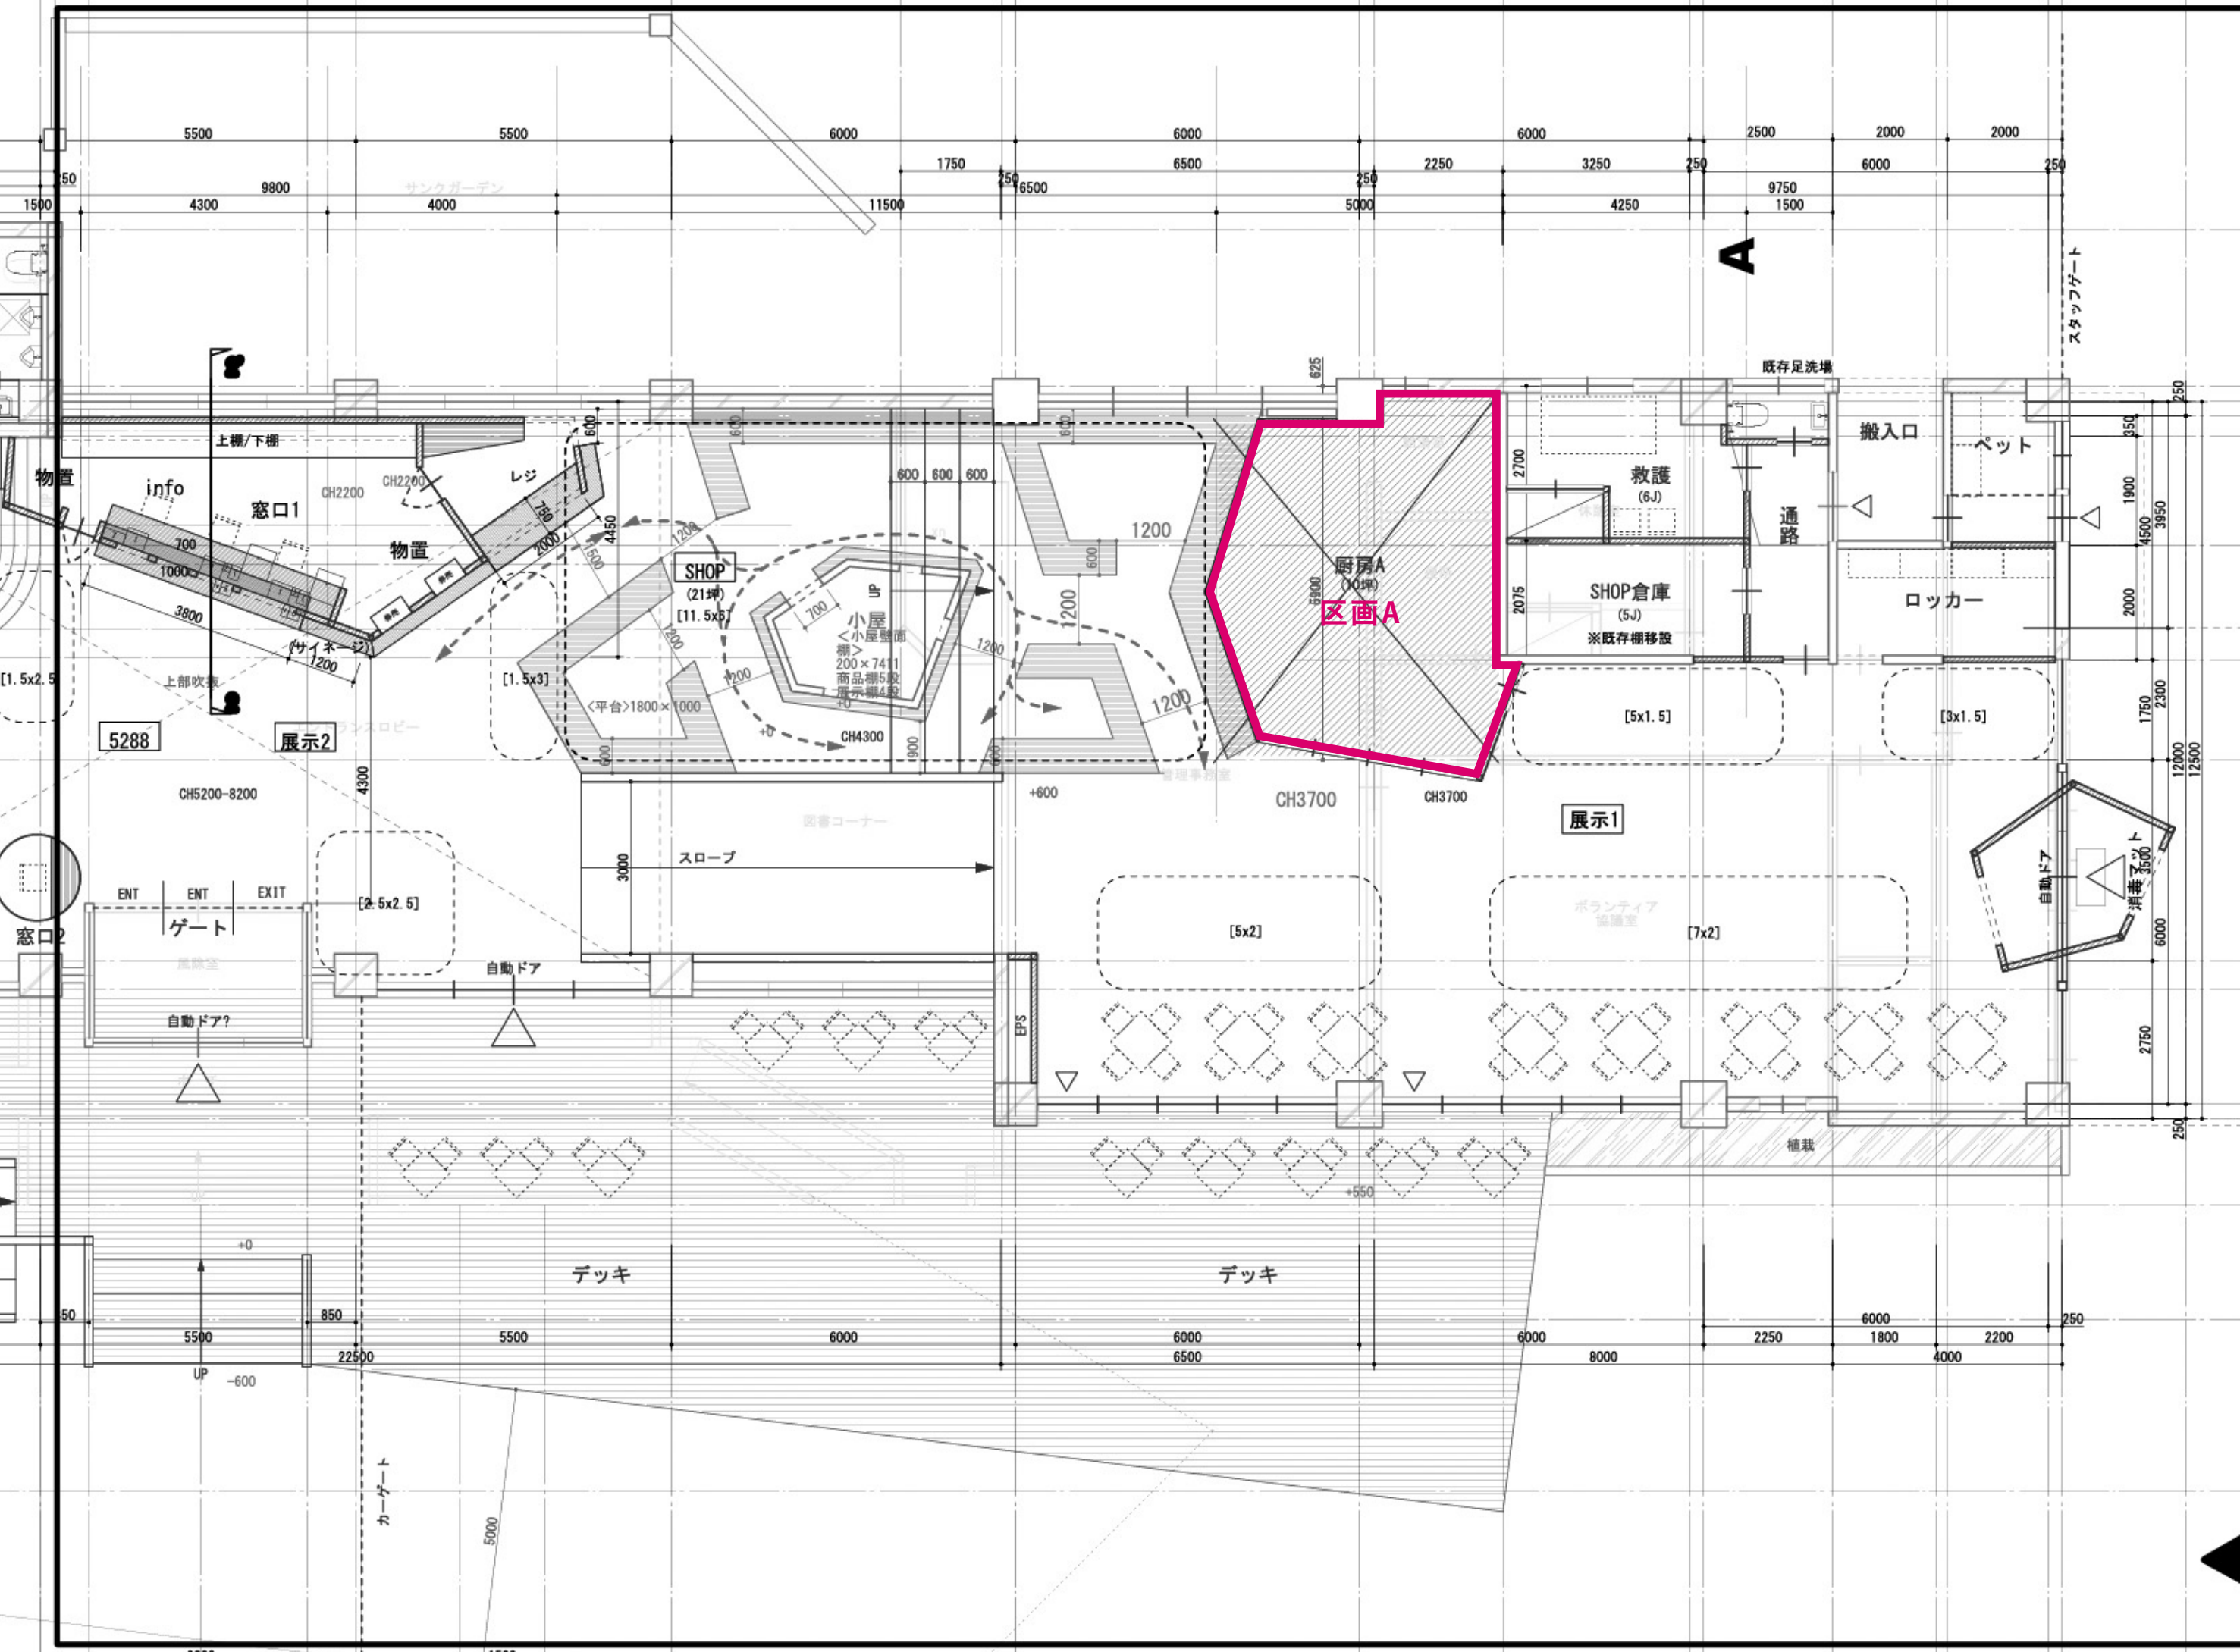

図面名称 1階平面図	縮尺 1/50	日時 2022/02/24
	工事名称 盛岡市動物公園 セミナーハウス	一般建築士登録 第336579号 塩田大成

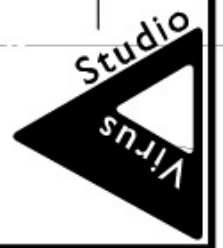

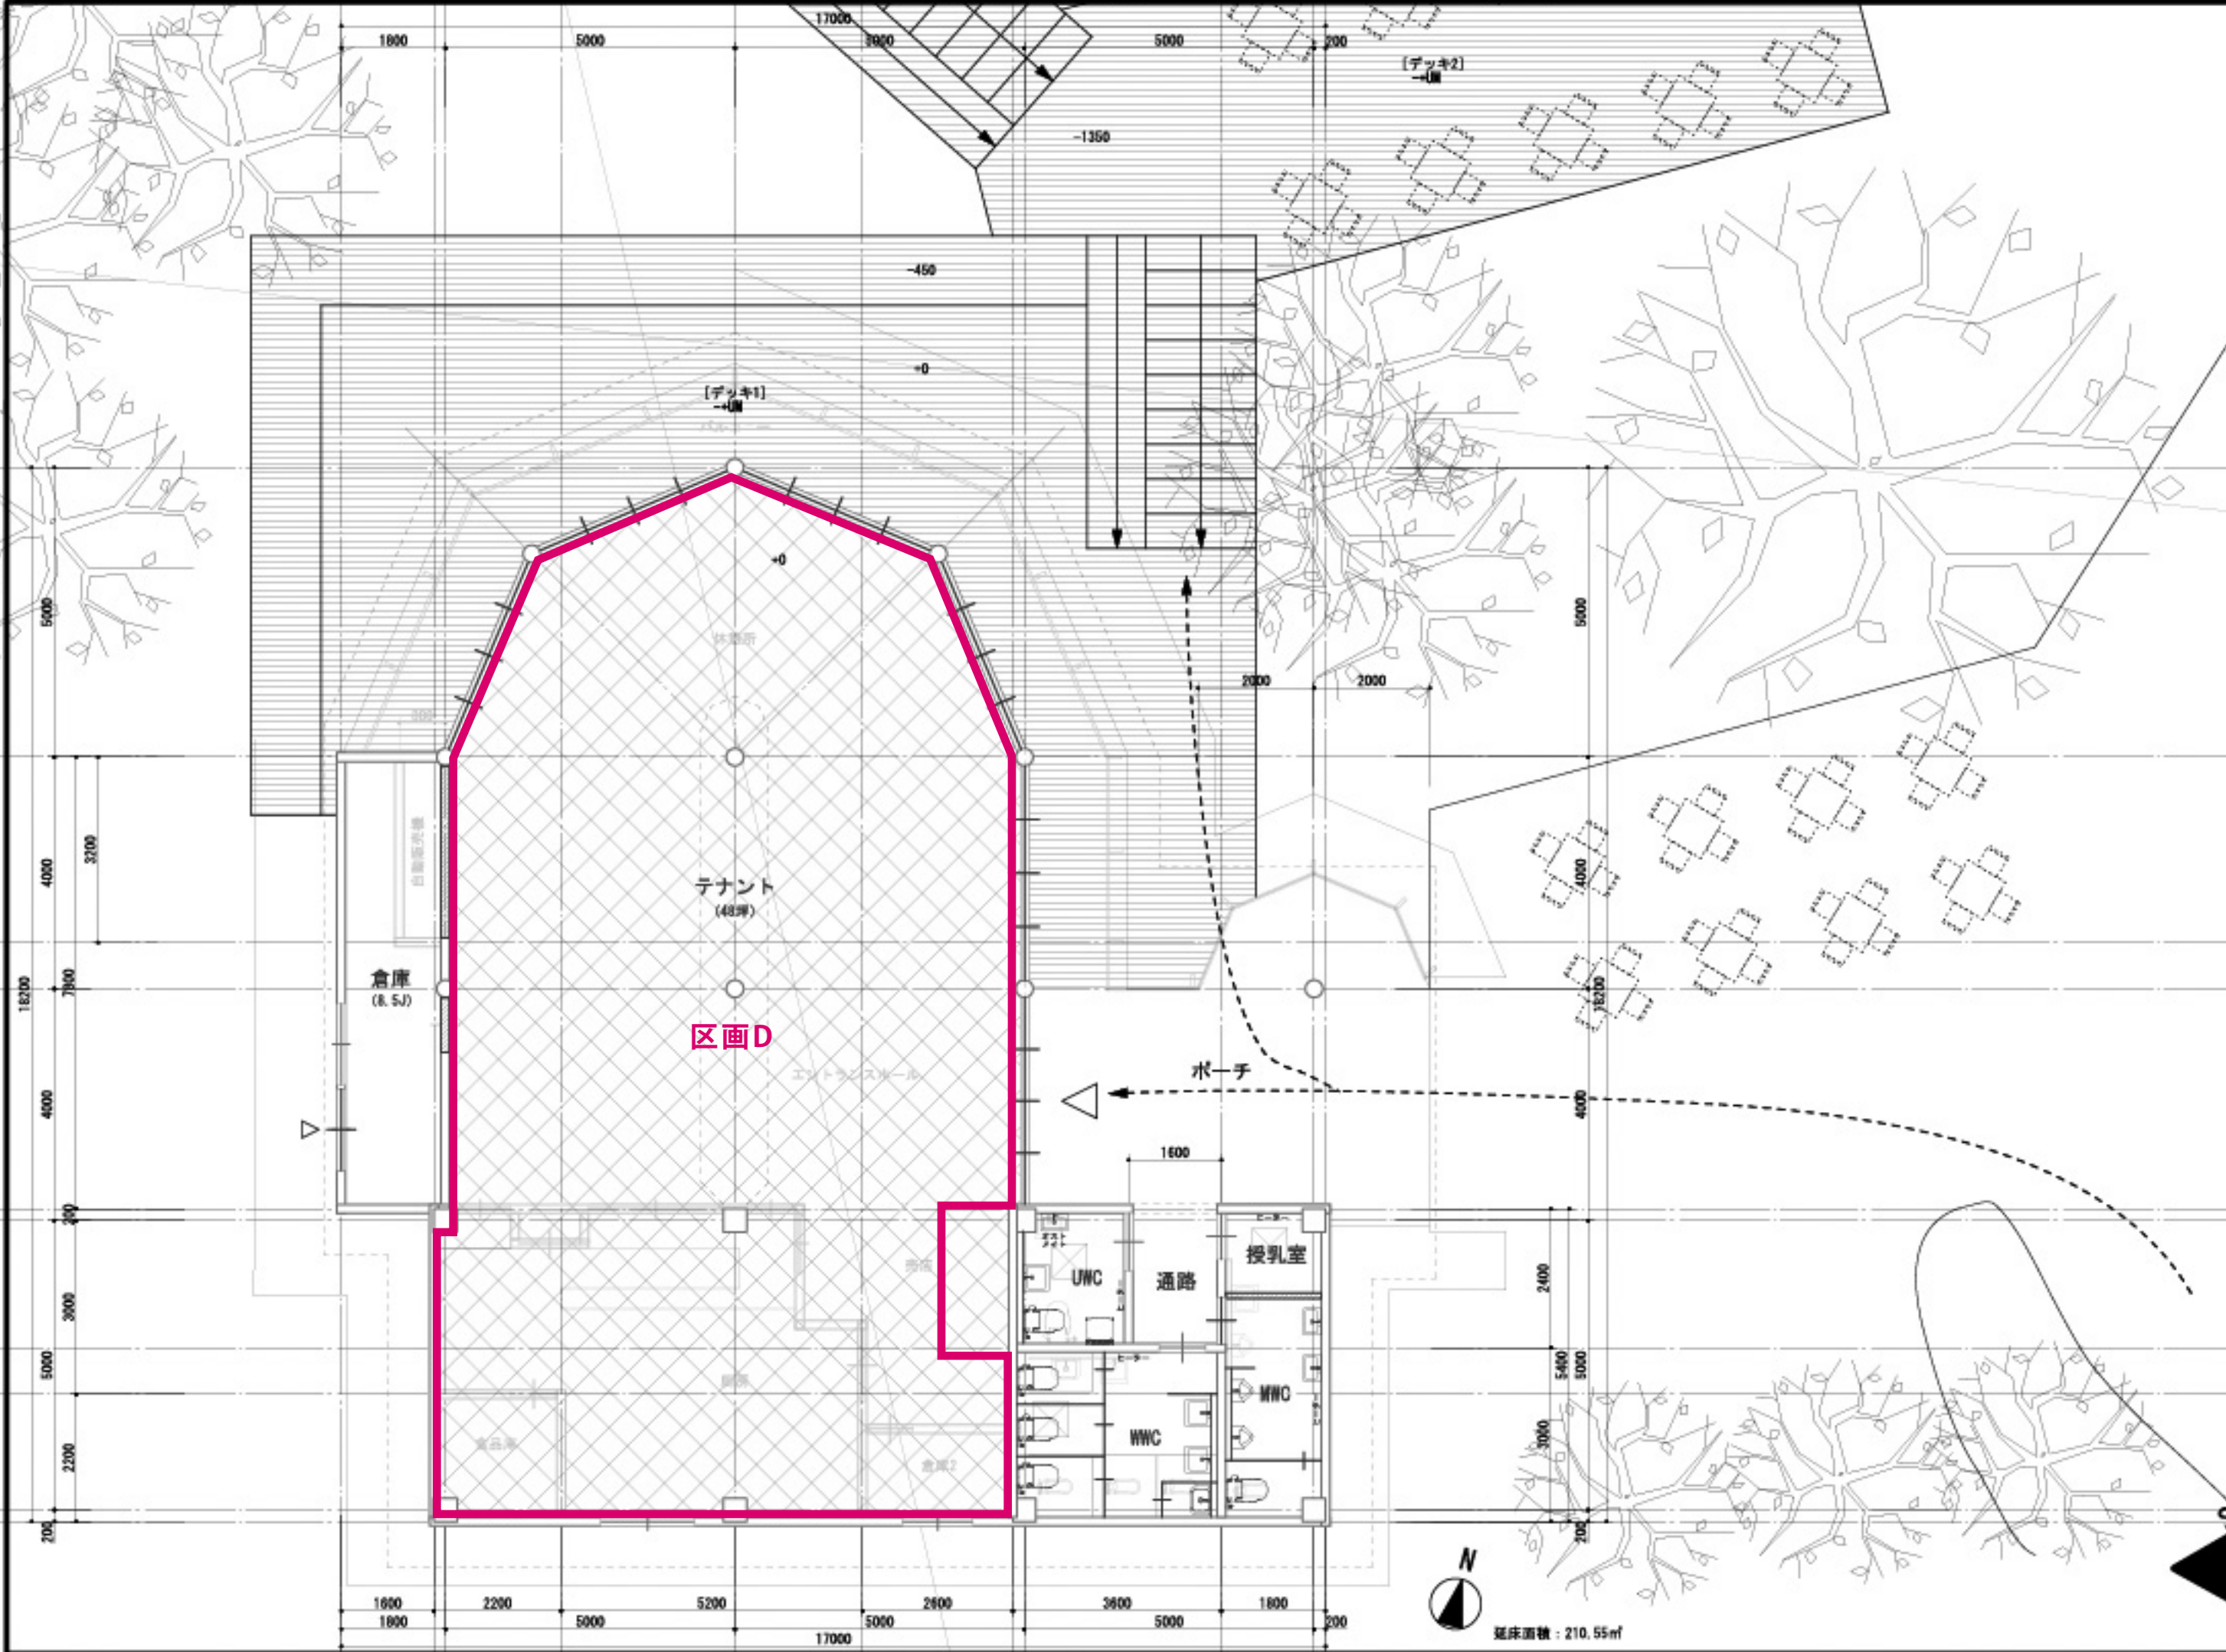

工事名称 盛岡市動物公園 レストハウス	縮尺 1/100	日時 2022/01/13
	図面名称 平面図	
一般建築士登録 第330573号 塩田大成		
(株)ビルスタジオ 一般建築士事務所 〒981-0861 盛岡市若原西2-2-24 TEL/FAX: 020-638-5136 email: mot@net.com		



延床面積：210.55㎡