

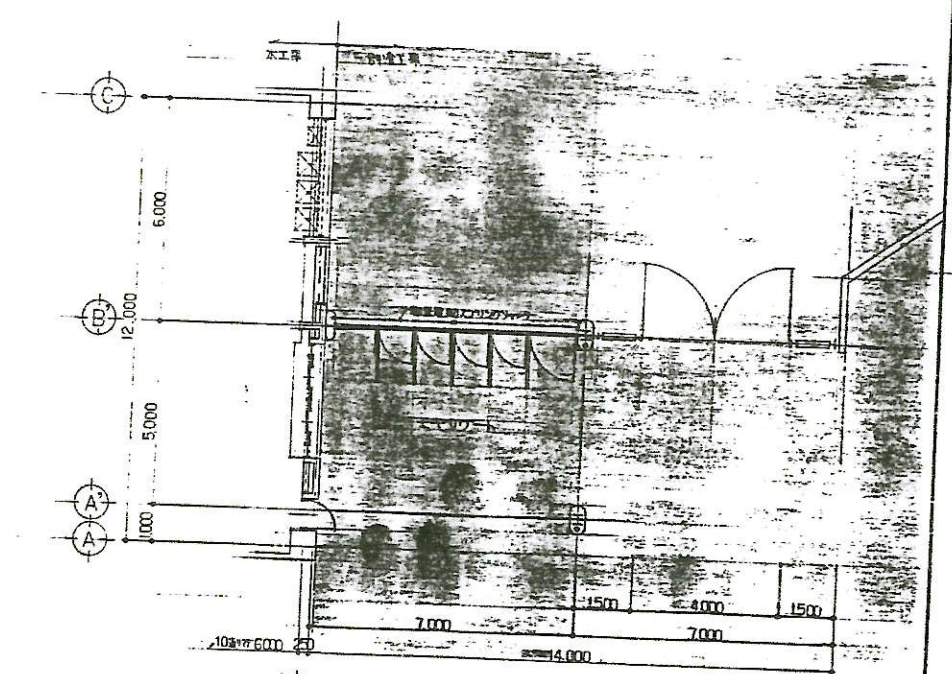



- 凡例
- 鉄骨工(1)→鋼骨3桁
 - コンクリート70-90mm厚壁(1)→3桁(1)PS2桁(1)7-150種(1)2
 - 鋼骨組立工型(1)→(1)PS2桁(1)30型(1)25 明記(1)5(1)5(1)5(1)2
 - 水廻り工
 - 30mm厚の、配管ピット
 - 99種位置
 - 床下埋込口 60x60
 - 換気機マニホールド(換気機) #60

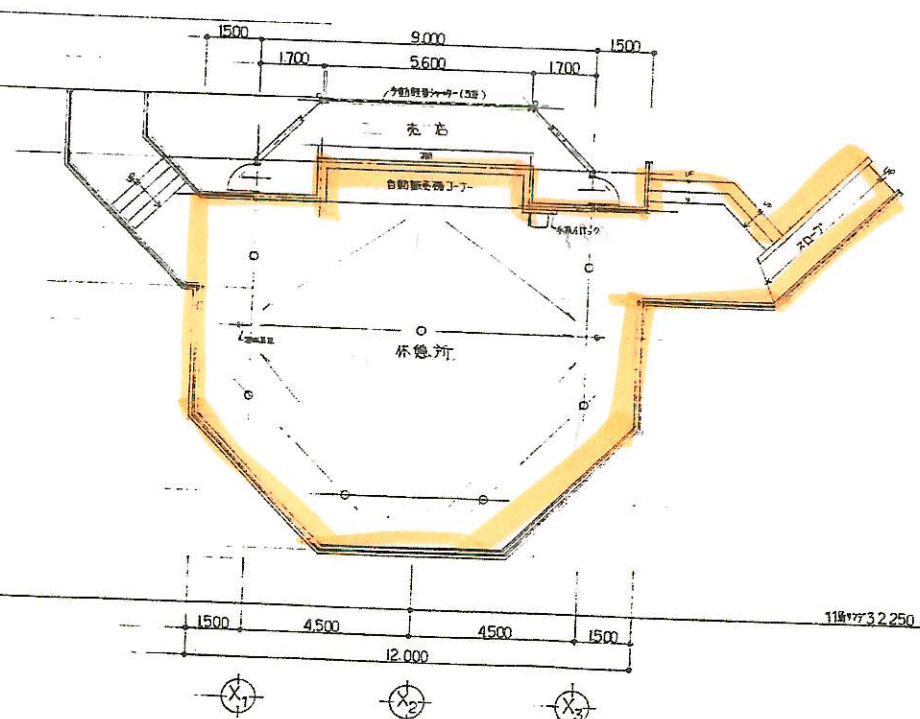


年度	施設番号	工事名称	種取	1級建築士事務所 登録第023号 (岩手県) 岩手県公共建築設計事務所 盛岡市栗岡一丁目3番6号 農林会館内 TEL 0196 (23) 8161 内線 274-275	検図	担当	設計	事務所	設計者	検図	製図	設計年月	昭和62年 3月	工事種別	建築工事 建築意匠	図面内容	1階 平面図	縮尺	1:100	図面番号	31枚ノ内 6
----	------	------	----	---	----	----	----	-----	-----	----	----	------	----------	------	--------------	------	--------	----	-------	------	------------

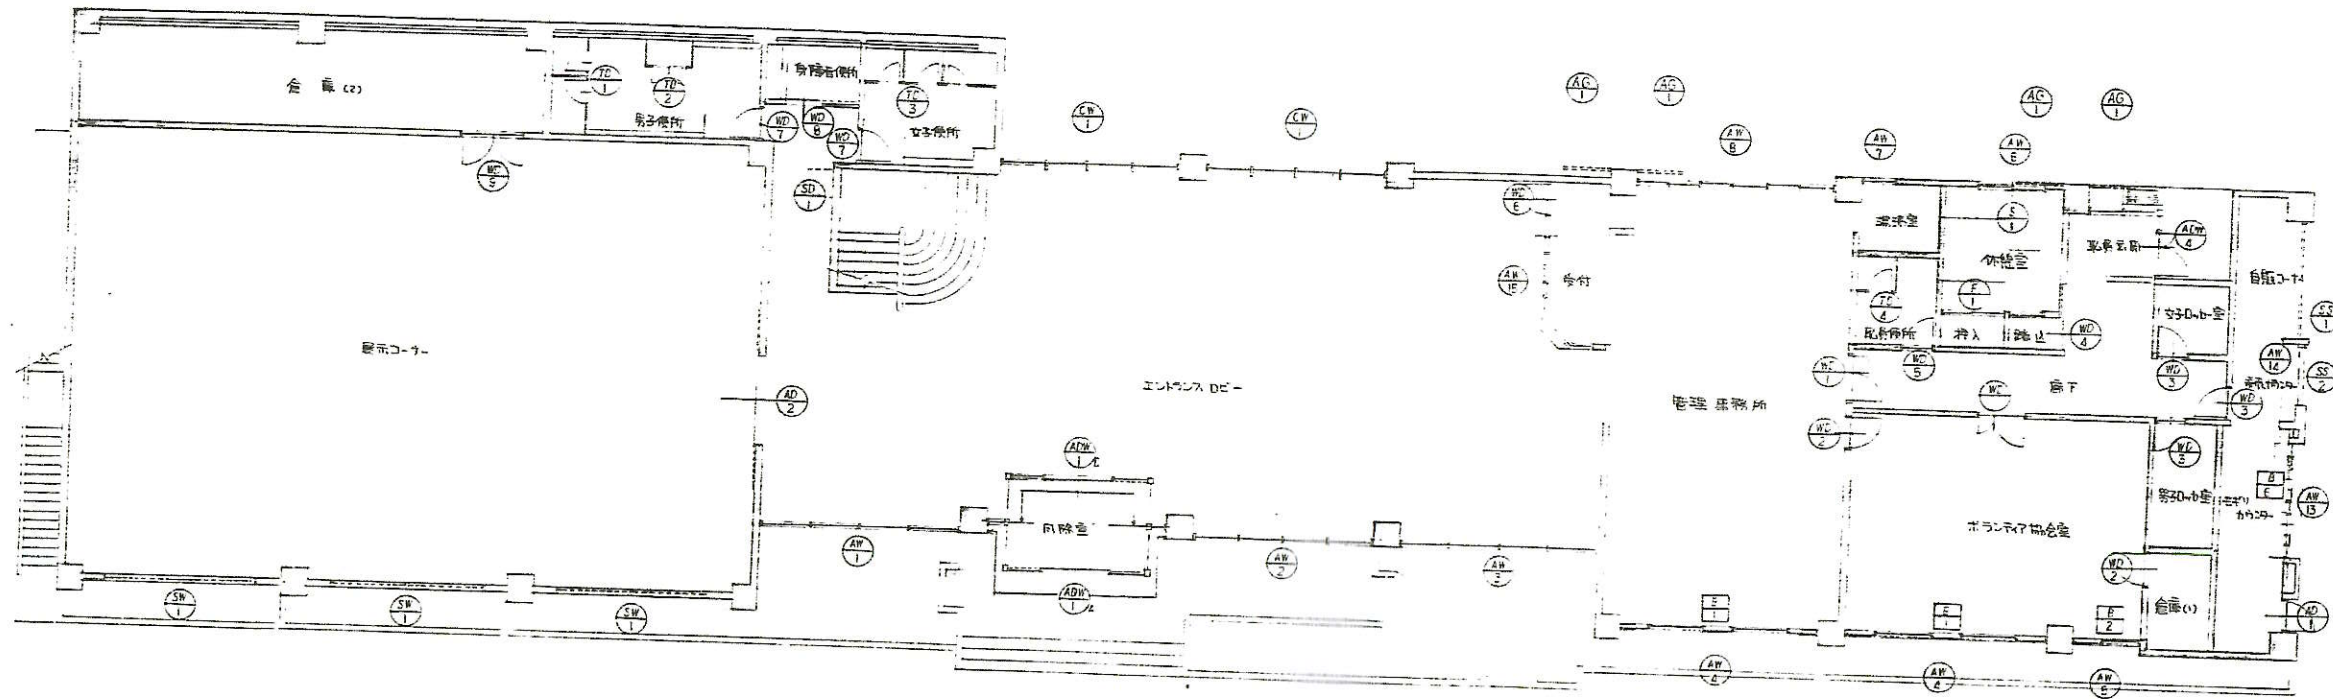




1階 建具平面図 1:100

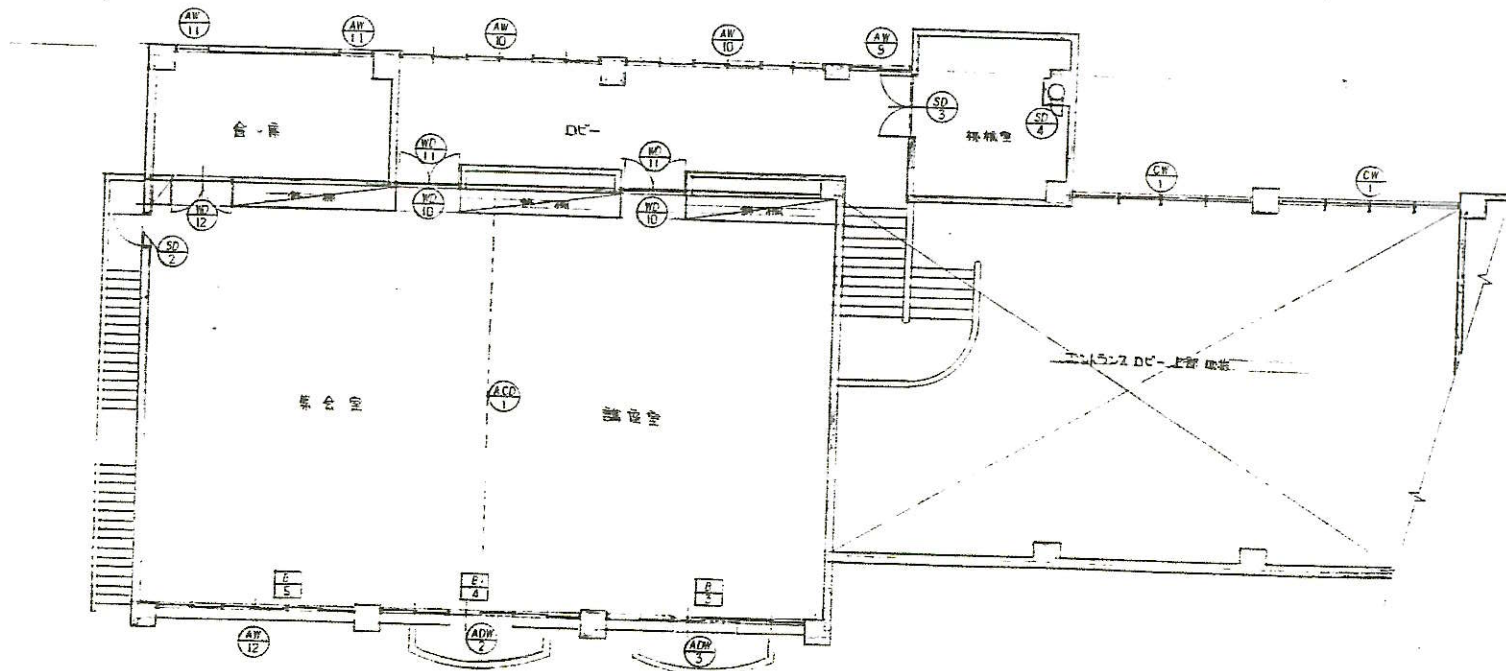

2階 建具平面図 1:100

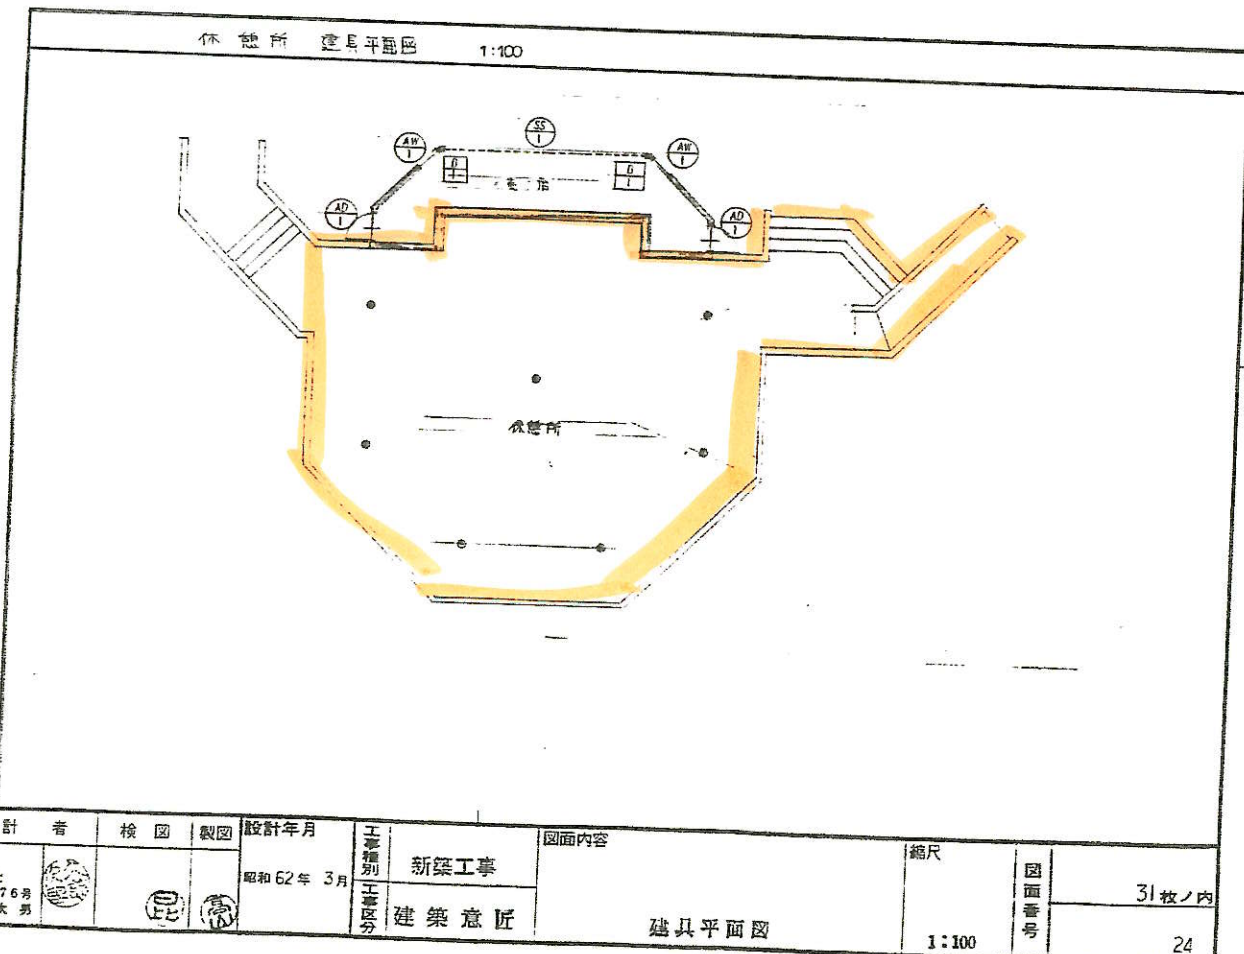


年度	施設番号	工事名称	盛岡市動物公園セミナーハウス他建設 建築主体工事	検取	1級建築士事務所 登録第023号 (岩手県) 岩手県公共建築設計監理協会 盛岡市栗原一丁目3番6号 農林会館内 TEL 0196 (23) 8161 内線 274-275	検図	担当 設計 事務所	1級建築士事務所 登録第()-05号 (岩手県) 株式会社 久慈一戸建築事務所 盛岡市岩手町6番31号 電話(0196)24-2020	設計者	検図	製図	設計年月	昭和62年3月	工種別	新築工事	図面内容	縮尺	図面番号	31枚ノ内
															建築意匠	建具平面図	1:100		24

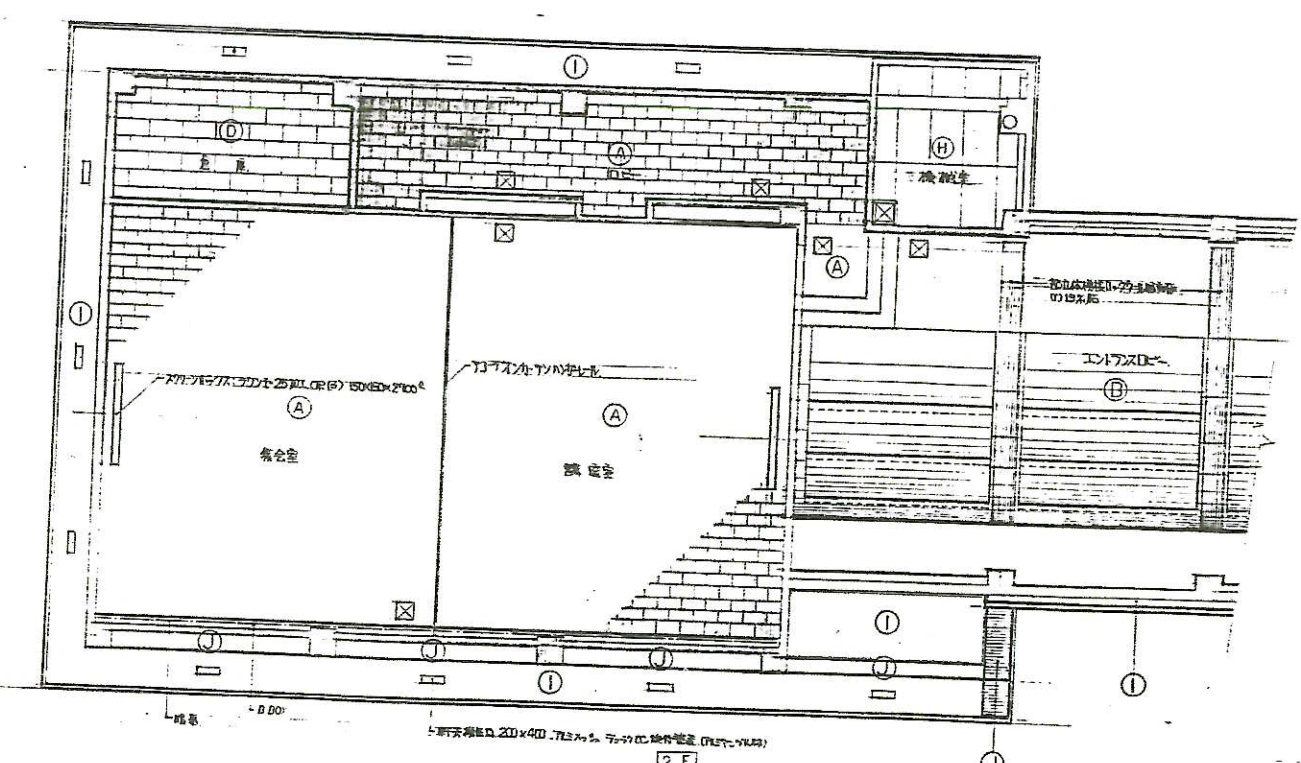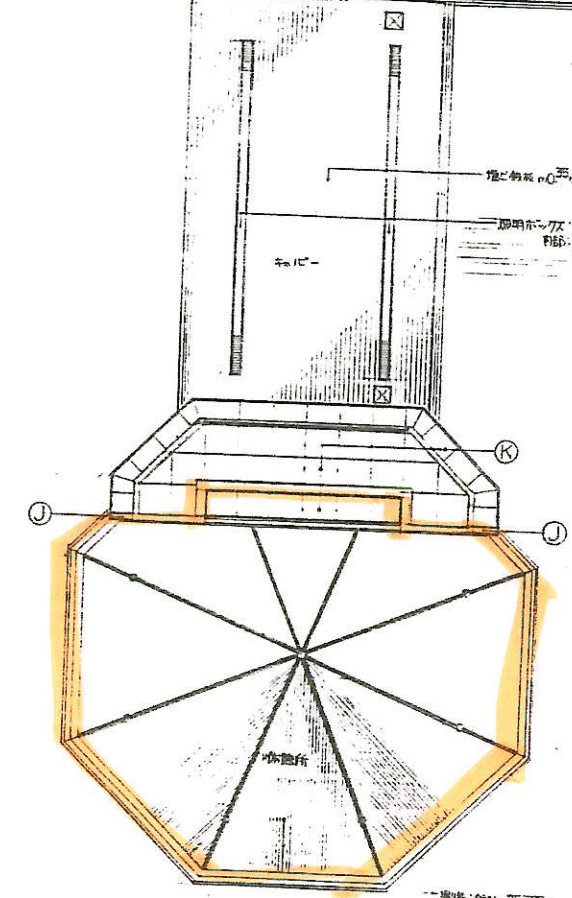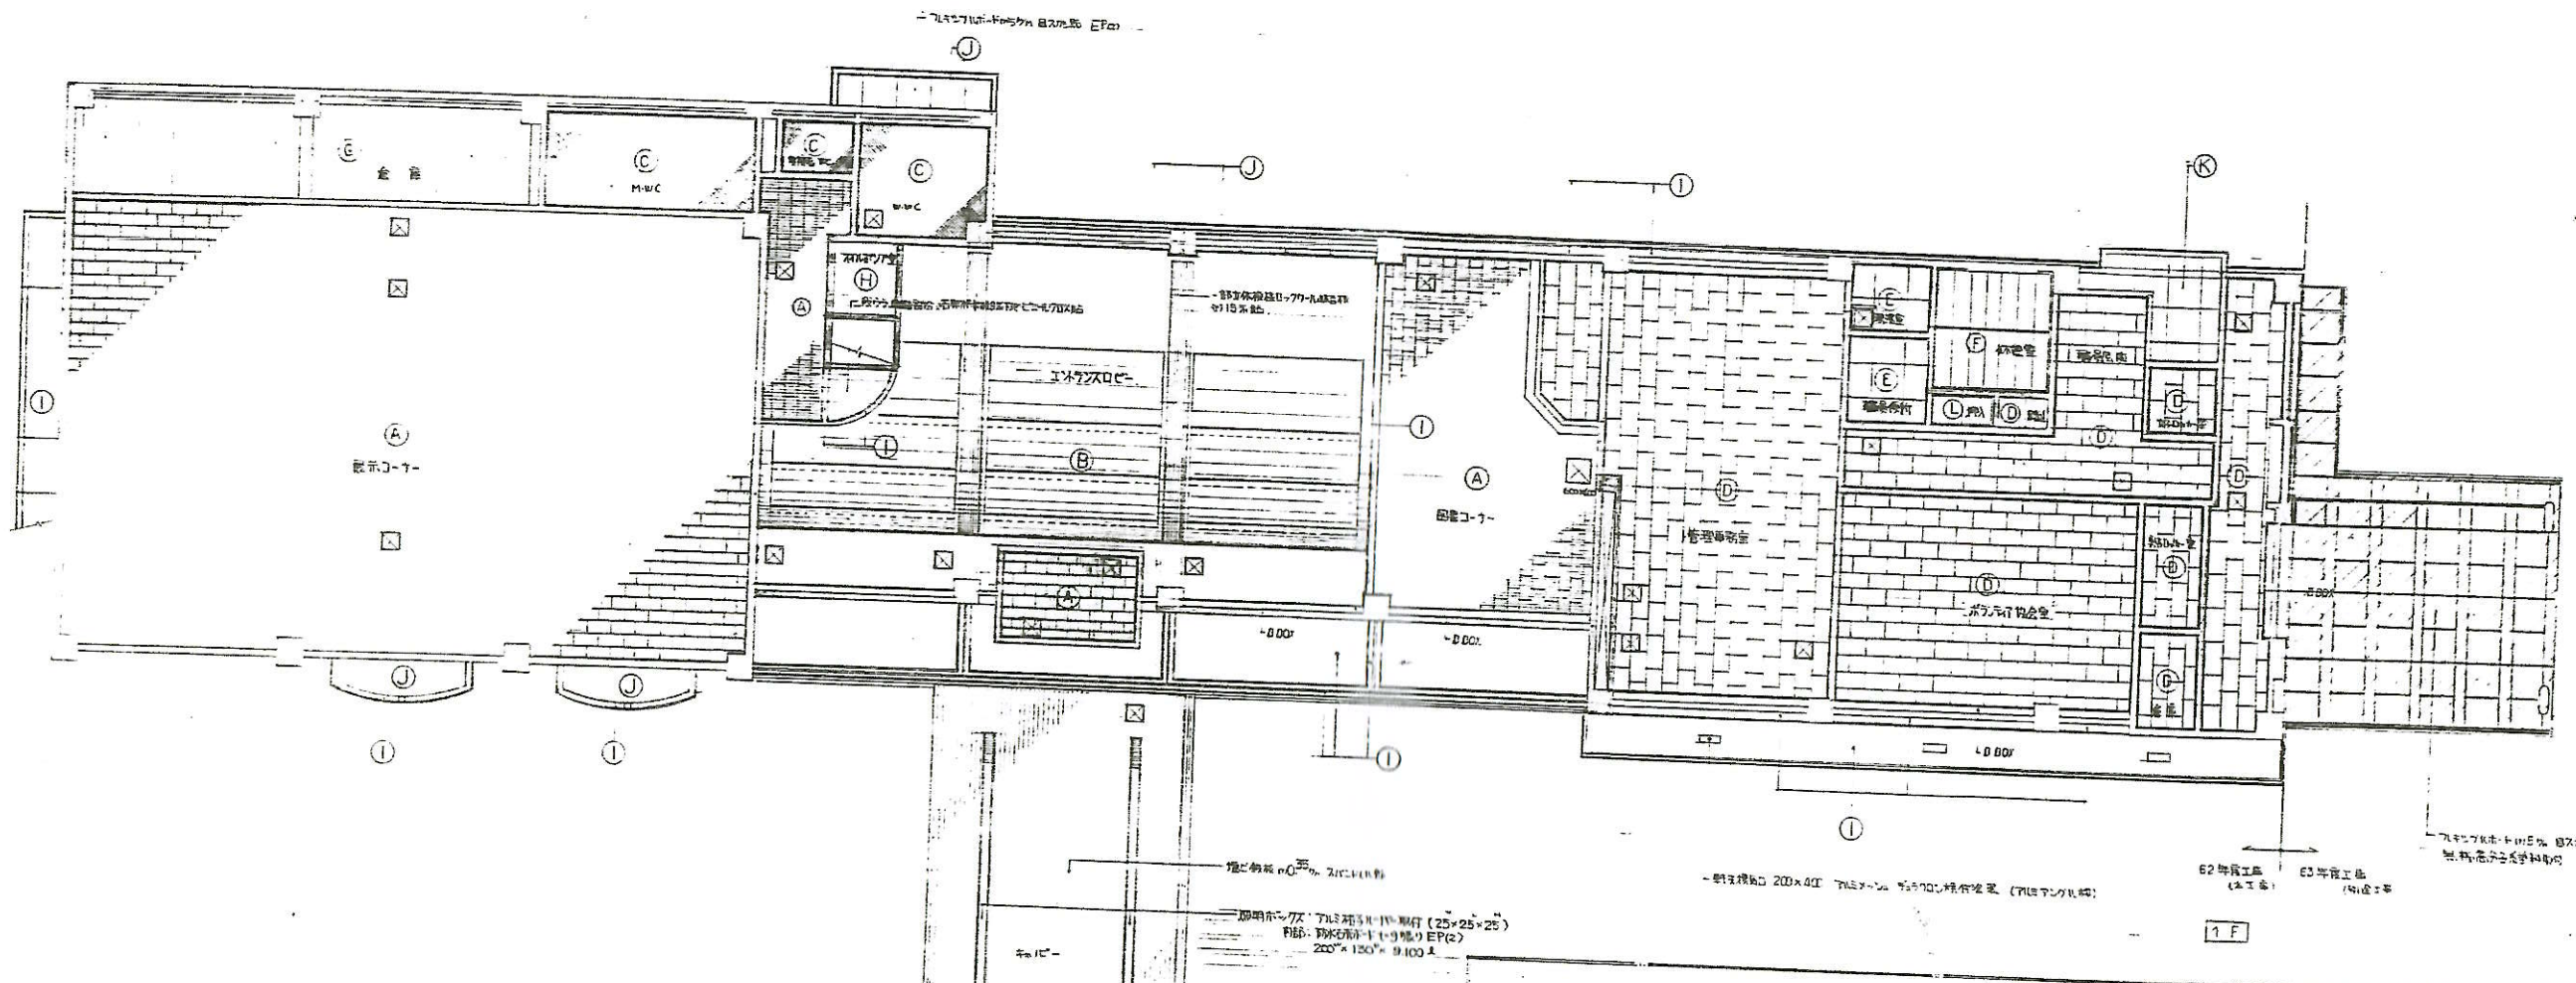


名称	仕上
A	石張り-F m 9% 下地、D-UV-4 磁器貼 m 12% 貼
D	水磨石-F m 9% 下地、D-UV-4 磁器貼 m 12% 貼 (磁器貼工) 一部 石張り-F m 9% 下地、磁器貼 D-UV-4 磁器貼 m 12% 貼 (磁器貼工)
C	水磨石-F m 9% 下地、D-UV-4 磁器貼
D	水磨石-F m 9% 下地、磁器貼
E	水磨石-F m 9% 下地、磁器貼、EP
F	水磨石-F m 9% 下地、磁器貼、塗り紙: 35 x 35、磁器貼 50 x 50
G	磁器貼 (磁器貼工) m 35% 下地、磁器貼
H	コンクリート打設下地、磁器貼-F m 9% 下地 m 25% (磁器貼 32% 貼)
I	合板等コンクリート打設下地、磁器貼-F m 9% 下地 m 25% 磁器貼工
J	合板等コンクリート打設下地、磁器貼-F m 9% 下地 m 25% 磁器貼工
K	水磨石-F m 9% 下地、磁器貼、磁器貼工
L	水磨石-F m 9% 下地
☒	天吊機取付: 715 x 450 - 2700、600 x 600 - 1770
☒	小重量取付: 715 x 450 - 2700、715 x 450 - 2700

年度	施設番号	工事名称	盛岡市動物公園セミナーハウス他建設 建築主体工事	検収	1級建築士事務所 登録第023号 (岩手県) 岩手県公共建築設計監理協会 盛岡市栗園一丁目3番6号 農林会館内 TEL 0196 (23) 8161 内線 274-275	検図担当	設計	1級建築士事務所 登録第()号 (岩手県) 岩手県公共建築設計事務所 盛岡市栗園一丁目3番6号 電話 019624-2020	設計者	1級建築士 登録 15676号 久慈 次男	検図	製図	設計年月	昭和 62年 3月	工事種別	新築工事	図面内容	天井伏図	縮尺	1:100	図面番号	31枚ノ内
----	------	------	-----------------------------	----	--	------	----	---	-----	-----------------------------	----	----	------	-----------	------	------	------	------	----	-------	------	-------

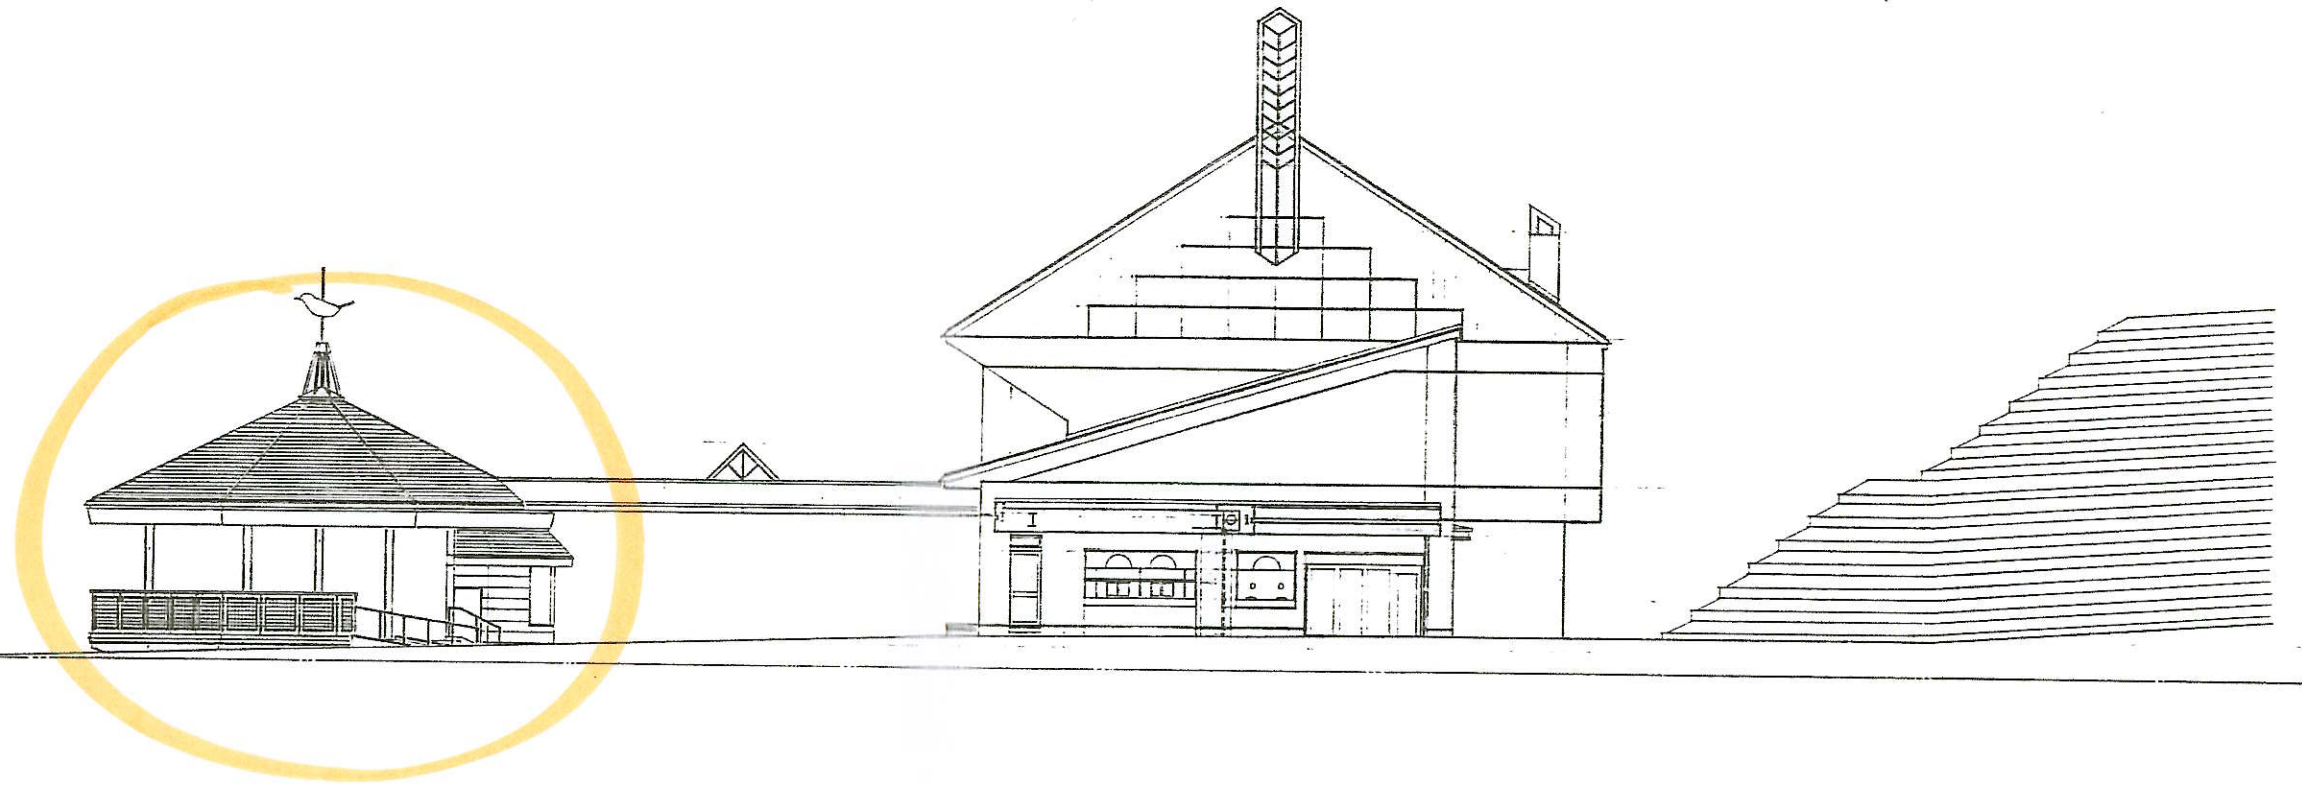


東側立面図 1:100

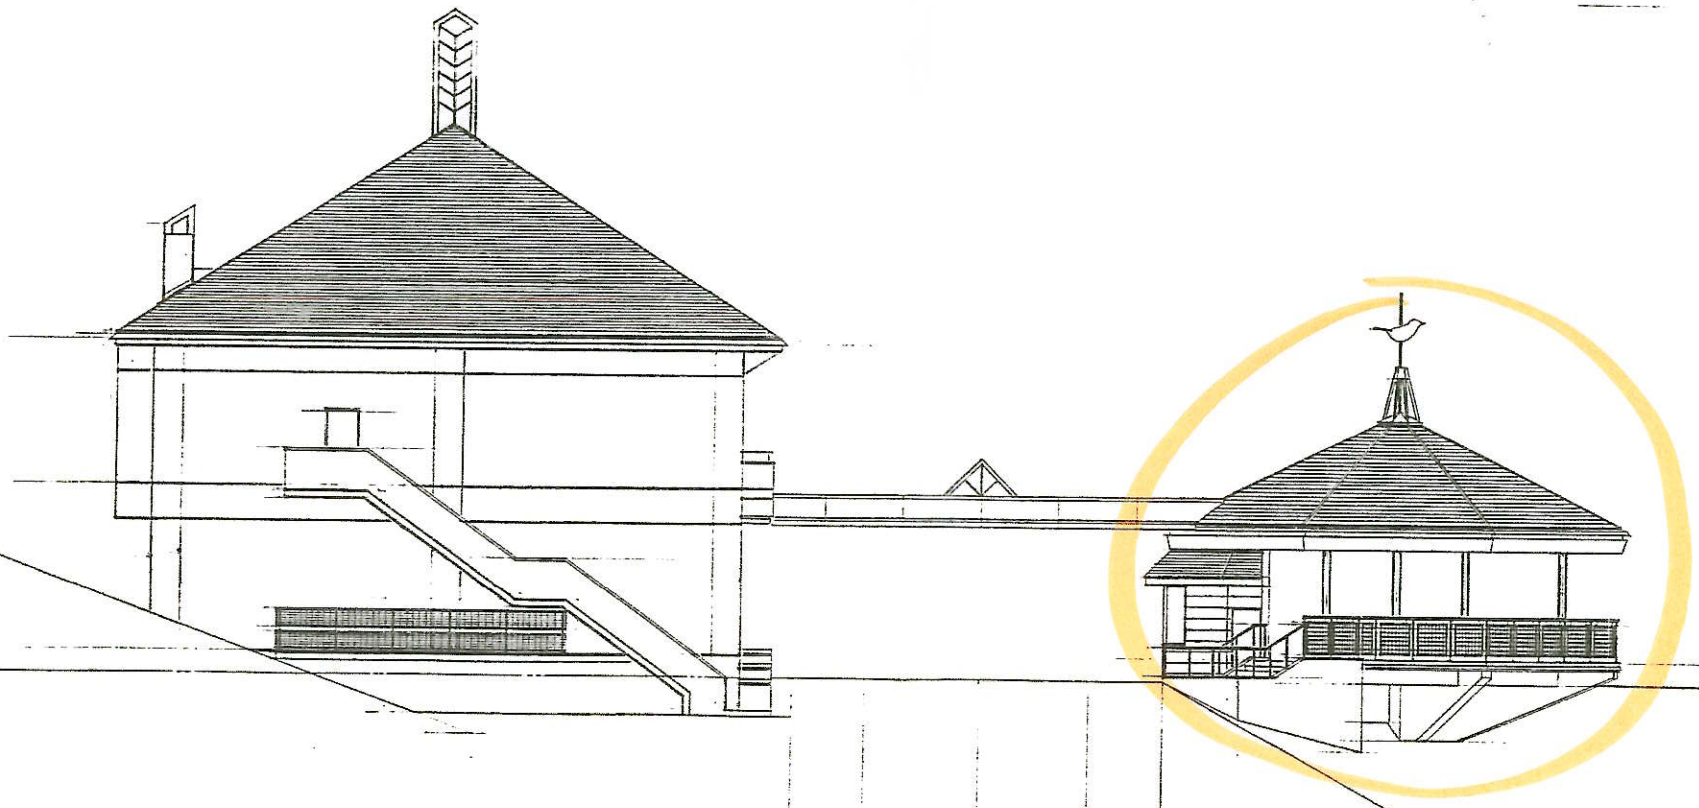


西側立面図 1:100

年度	施設番号	工事名称	検査	1級建築士事務所 登録第023号 (岩手県) 岩手県公共建築設計監理協会 盛岡市栗岡一丁目3番6号 農林会館内 TEL. 0196 (23) 8161 内線 274-275	検図担当	設計事務所	1級建築士事務所 登録第()-05号 (岩手県) 久慈一戸建築事務所 盛岡市栗岡一丁目3番6号 電話(0196)24-2926	設計者	1級建築士 登録第15676号 久慈次男	検図	製図	設計年月	昭和62年3月	工事種別	新築工事	図面内容	東側立面図	縮尺	1:100	図面番号	31枚ノ内
		盛岡市動物公園セミナーハウス他建設 建築主体工事												建築意匠	西側立面図						10

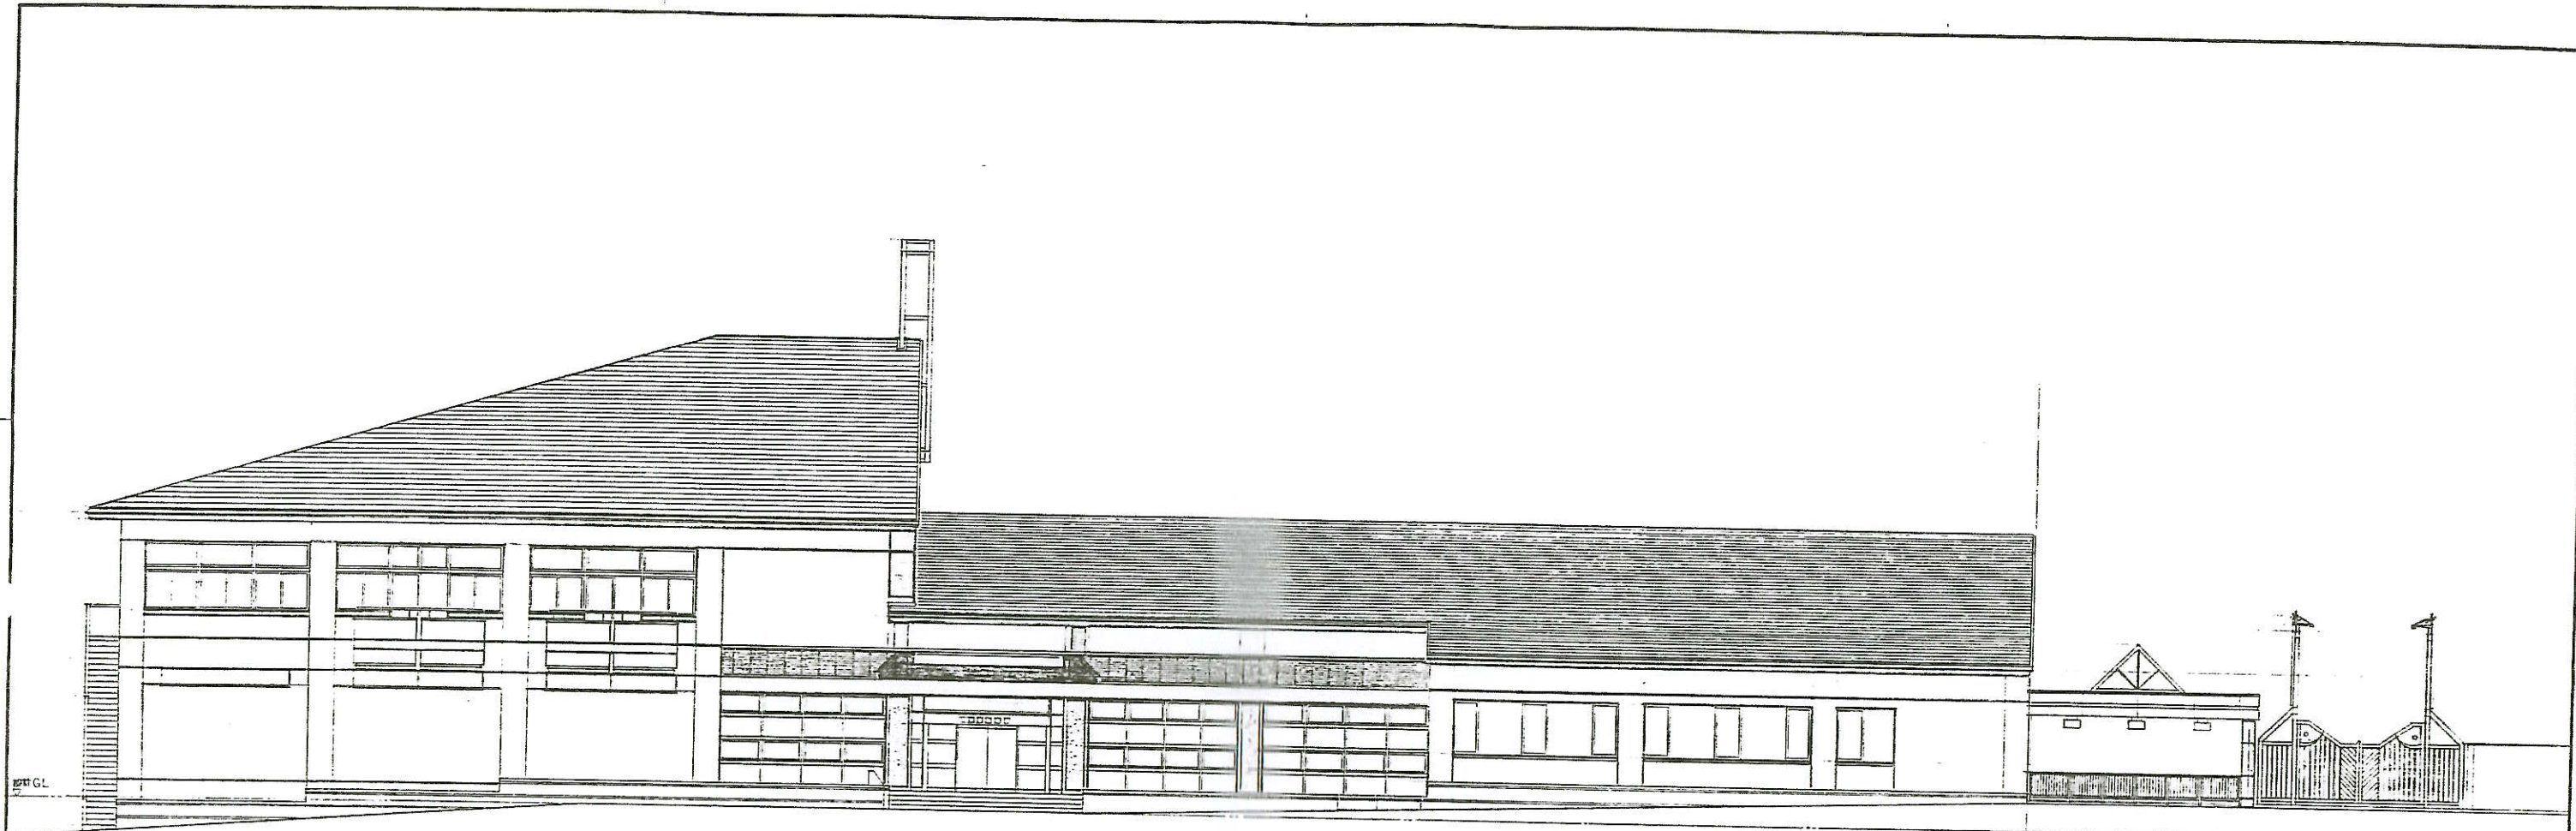


南側立面図 1:100

(外工集) (印成1半)

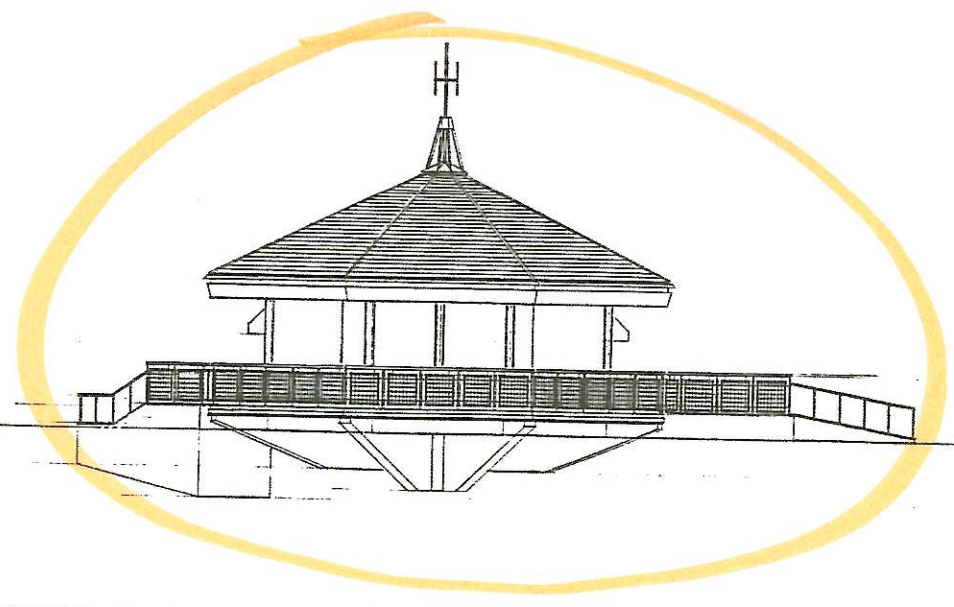

本館所南側立面図 1:100

年度	施設番号	工事名称	検取	1級建築士事務所 登録第023号 (岩手県) 岩手県公共建築設計監理協会 盛岡市栗園一丁目3番6号 農林会館内 TEL 0196 (23) 8161 内線 274-275	検図	担当 設計 事務所	1級建築士事務所 登録第()-05号 (岩手県) 久慈一戸建築事務所 盛岡市栗園一丁目3番31号 電話(0192)24-2020	設計者	1級建築士 登録第15076号 久慈次男	検図	製図	設計年月 昭和62年3月	工事種別 工務区分	建築工事 建築意匠	図面内容 南側立面図	縮尺 1:100	図面番号	3枚ノ内 9
----	------	------	----	--	----	-----------------	---	-----	-------------------------	----	----	-----------------	--------------	--------------	---------------	-------------	------	-----------

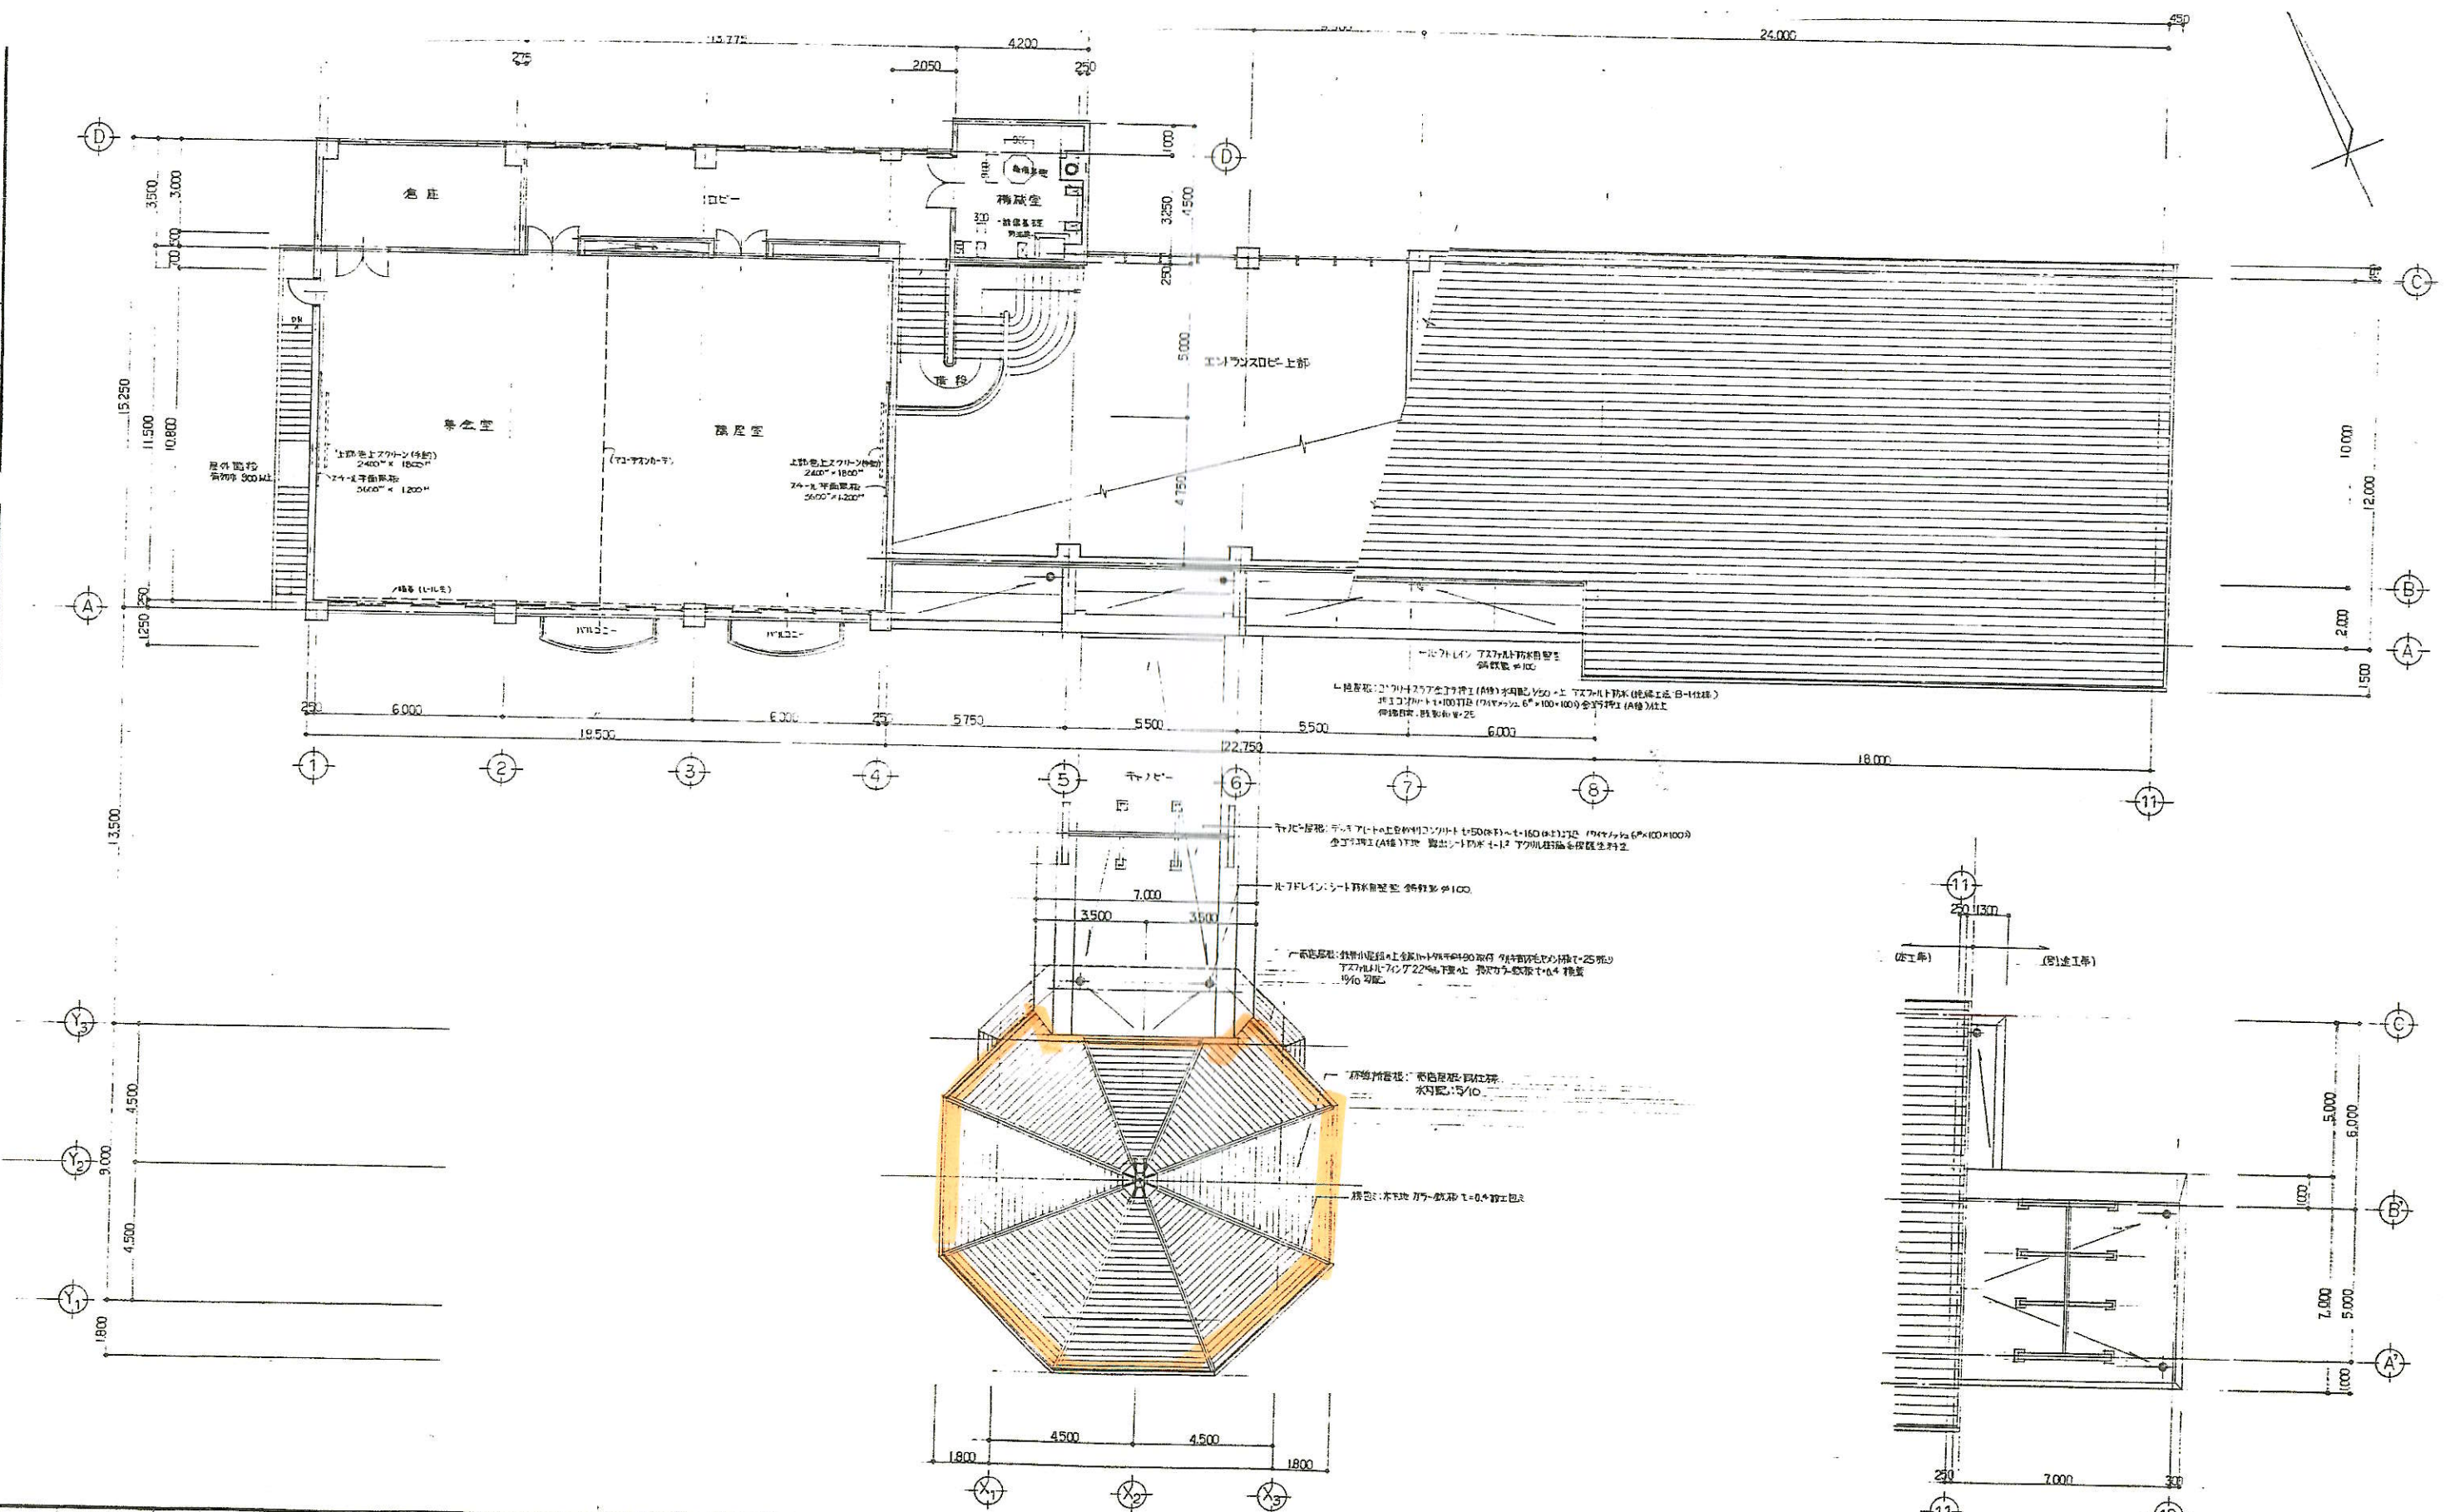

年度	施設番号	工事名称	概取	1級建築士事務所 登録第023号 (岩手県) 岩手県公共建築設計監理協会 盛岡市栗岡一丁目3番6号 農林会館内 TEL 0196 (23) 8161 内線 274-275	検取	担当	設計	事務所	1級建築士事務所 登録第()号 (岩手県) 岩手県久慈一戸建築事務所 久慈市 TEL 0196(24) 2002	設計者	1級建築士 建築士 久慈 次男	検取	製図	設計年月	昭和62年3月	工事別	新築工事 建築意匠	図面内容	2階平面図	縮尺	1:100	図面番号	31枚之内 7
----	------	------	----	--	----	----	----	-----	--	-----	-----------------------	----	----	------	---------	-----	--------------	------	-------	----	-------	------	------------